




## STREIFF UNTERLAGSBODEN


### Auf Trennlage

#### Estrichnenndicke - Biegezugspannung $d_L - d_B = 0$ mm

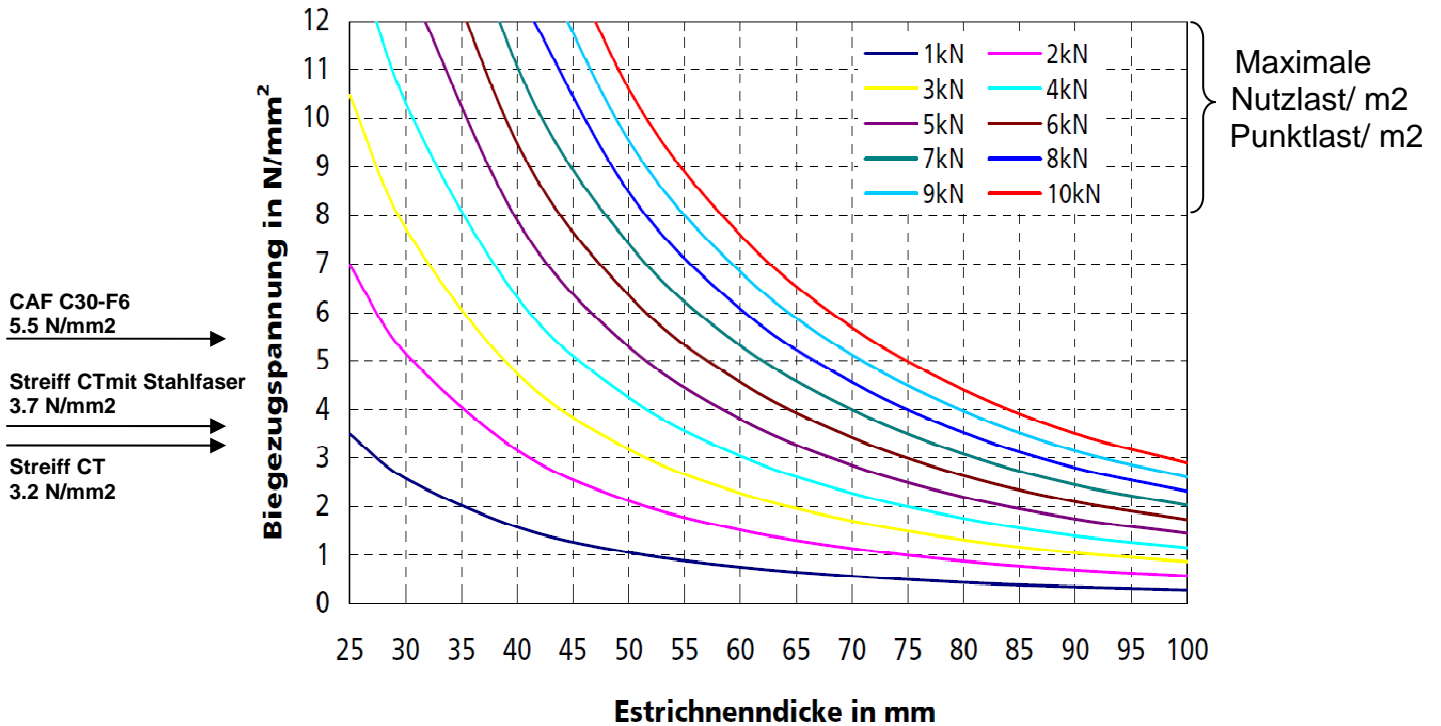

### Auf Dämmung

#### Estrichnenndicke - Biegezugspannung $d_L - d_B = 3$ mm

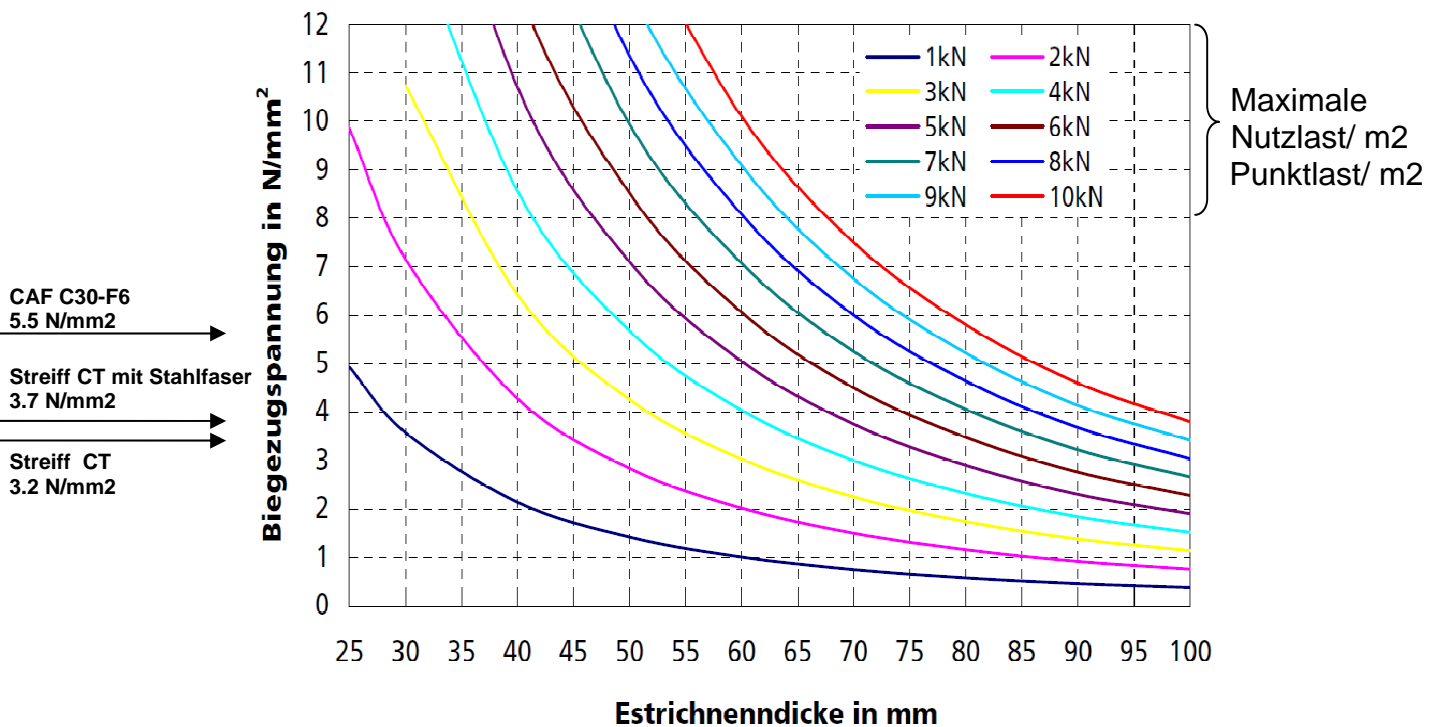

Bei Zementestrichen mit im Estrichmörtel eingebetteten Heizrohren ist die Dicke um den Rohraussendurchmesser zu erhöhen!